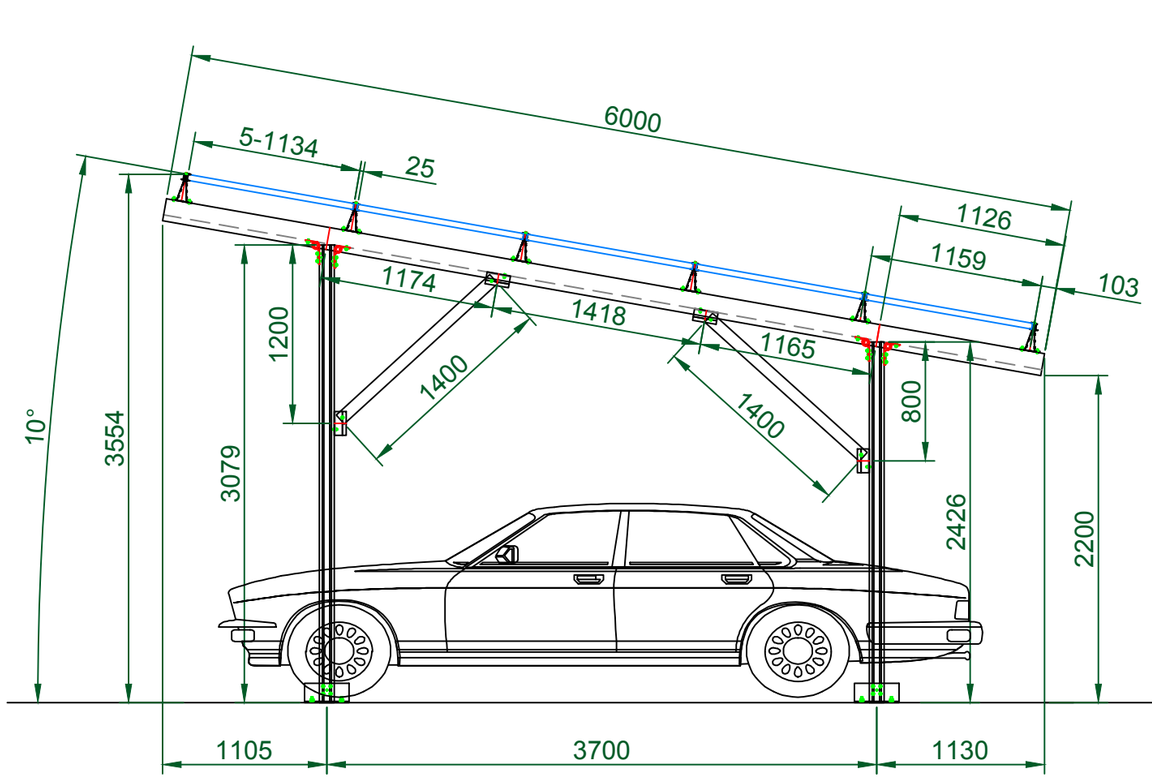

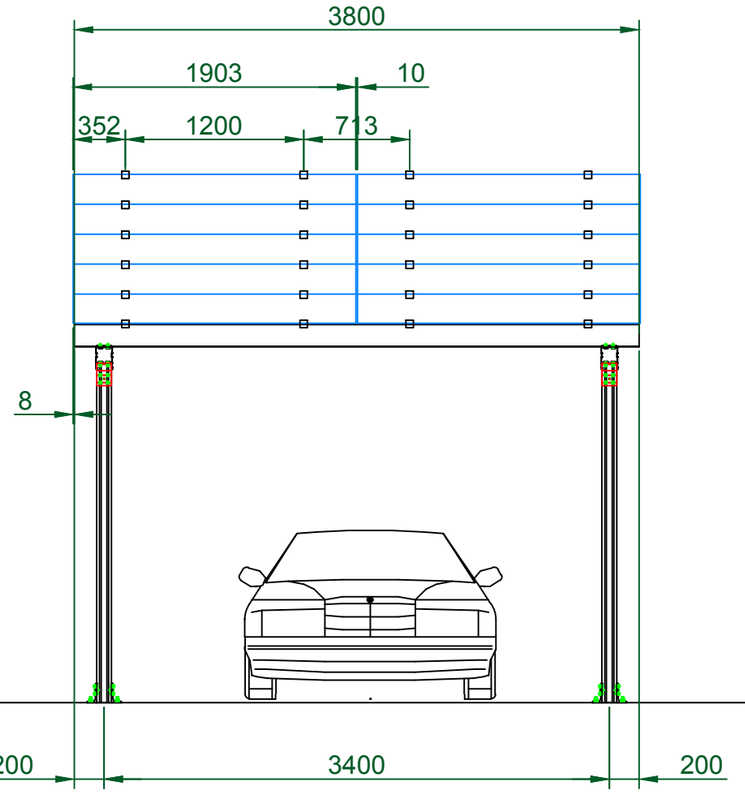

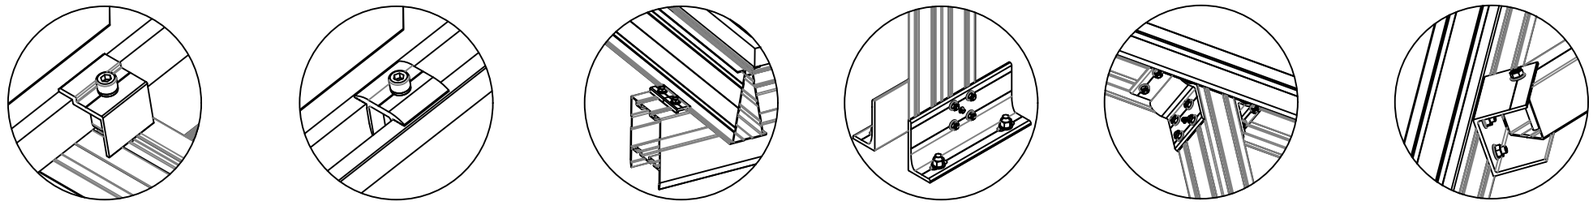

	Rysunek techniczny konstrukcji carport pod 2x5 modułów 1903×1134×30 mm.			
4		3	2	1