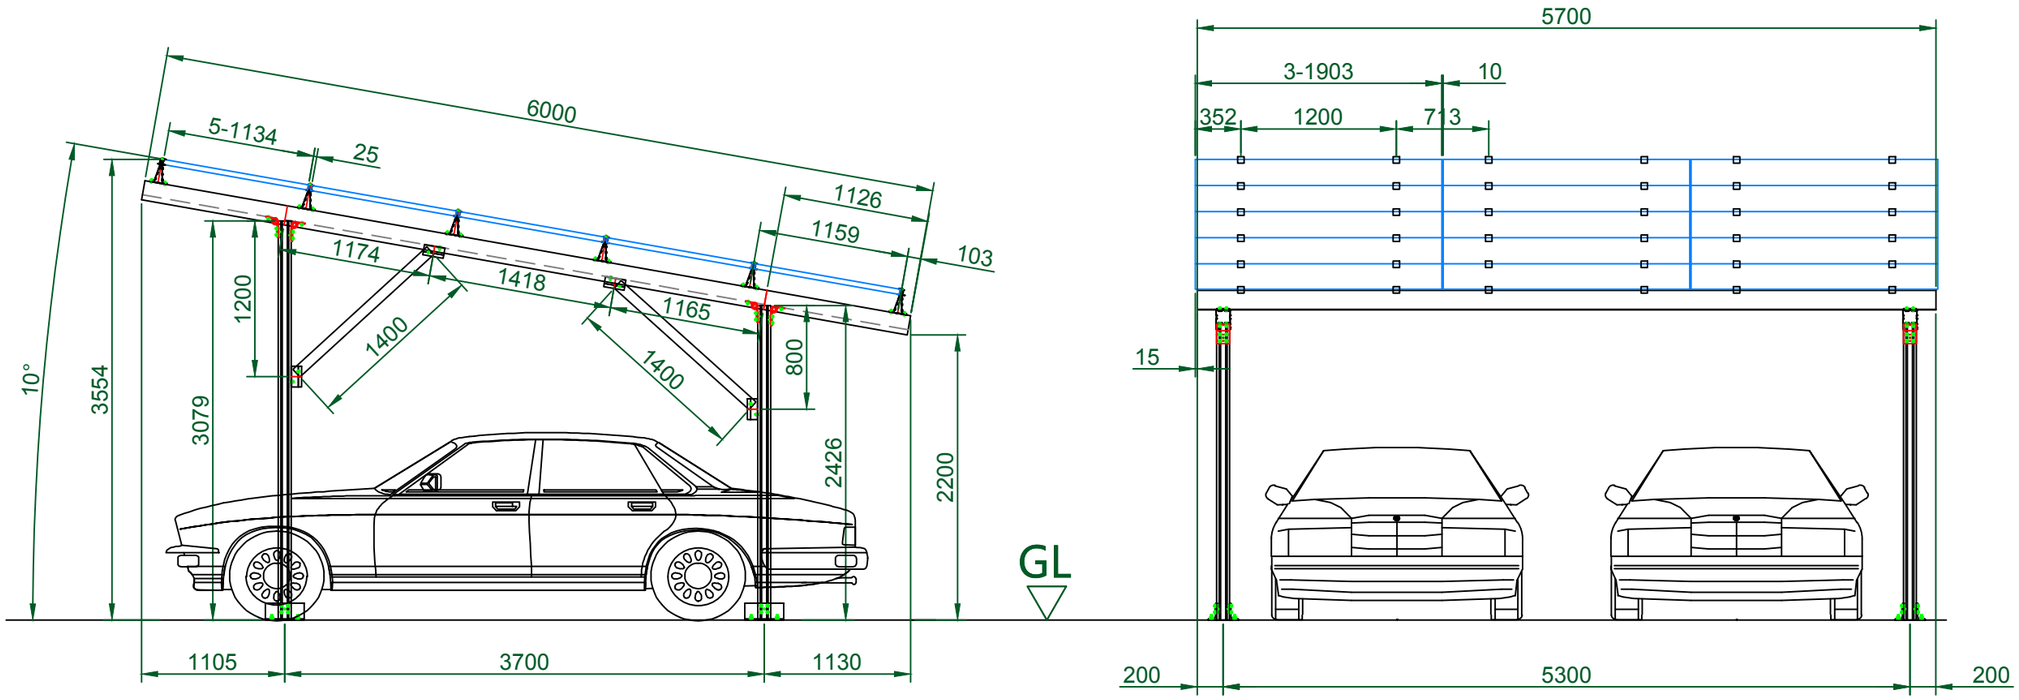

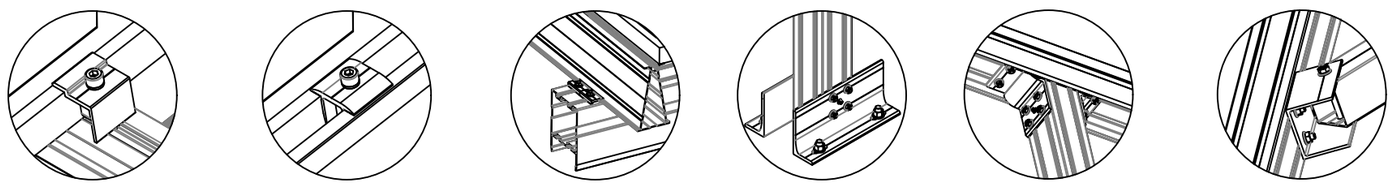

Rysunek techniczny konstrukcji
carport pod 3x5 modułów
1903×1134×30 mm.