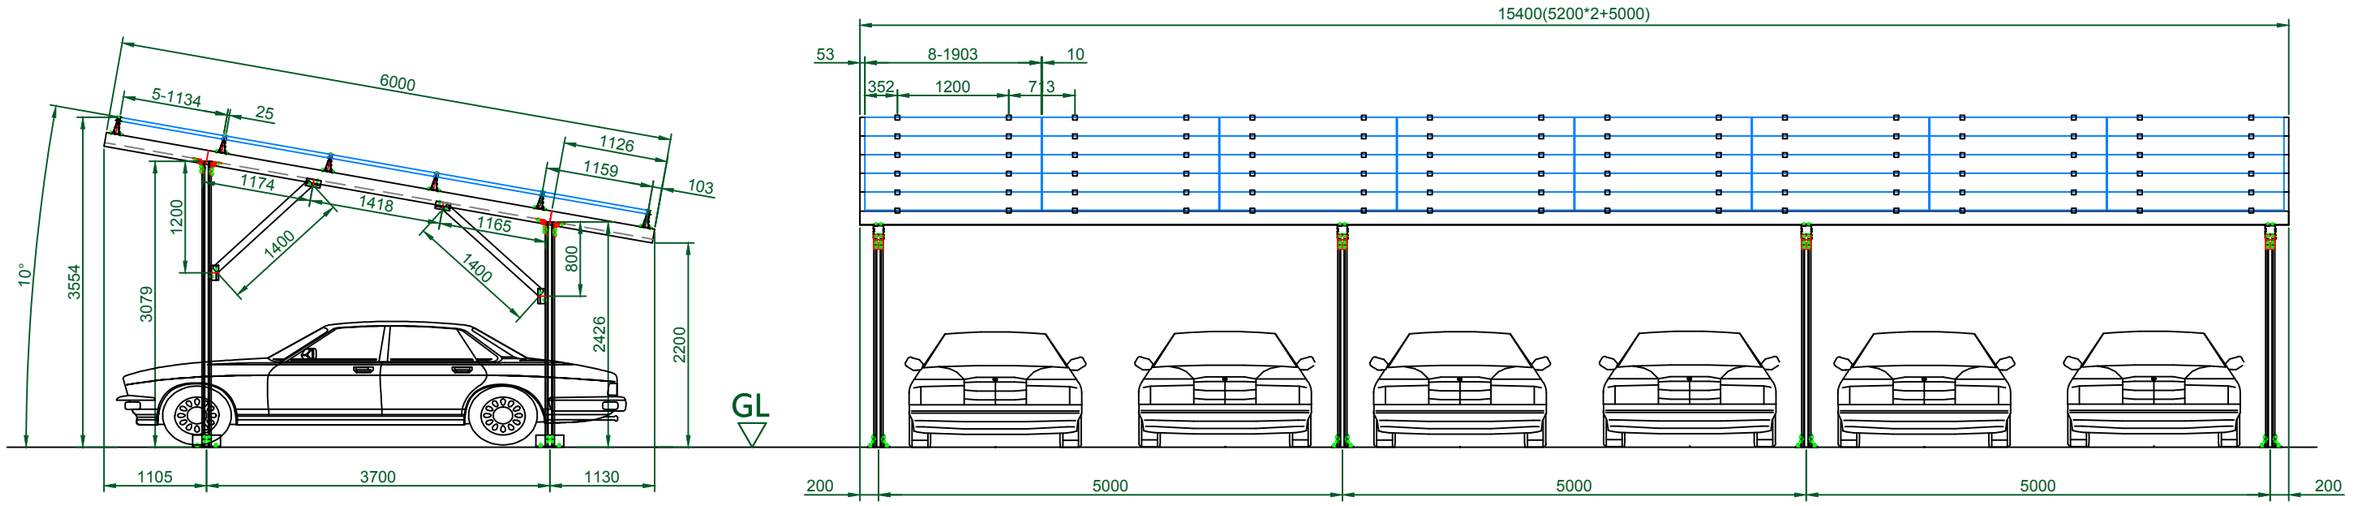

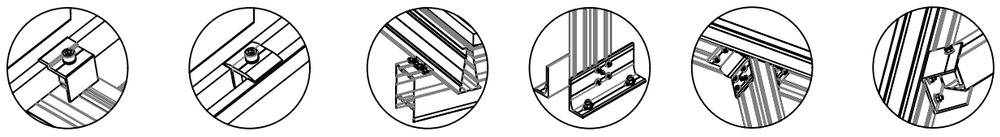

	Rysunek techniczny konstrukcji carport pod 8x5 modułów 1903×1134×30 mm.			