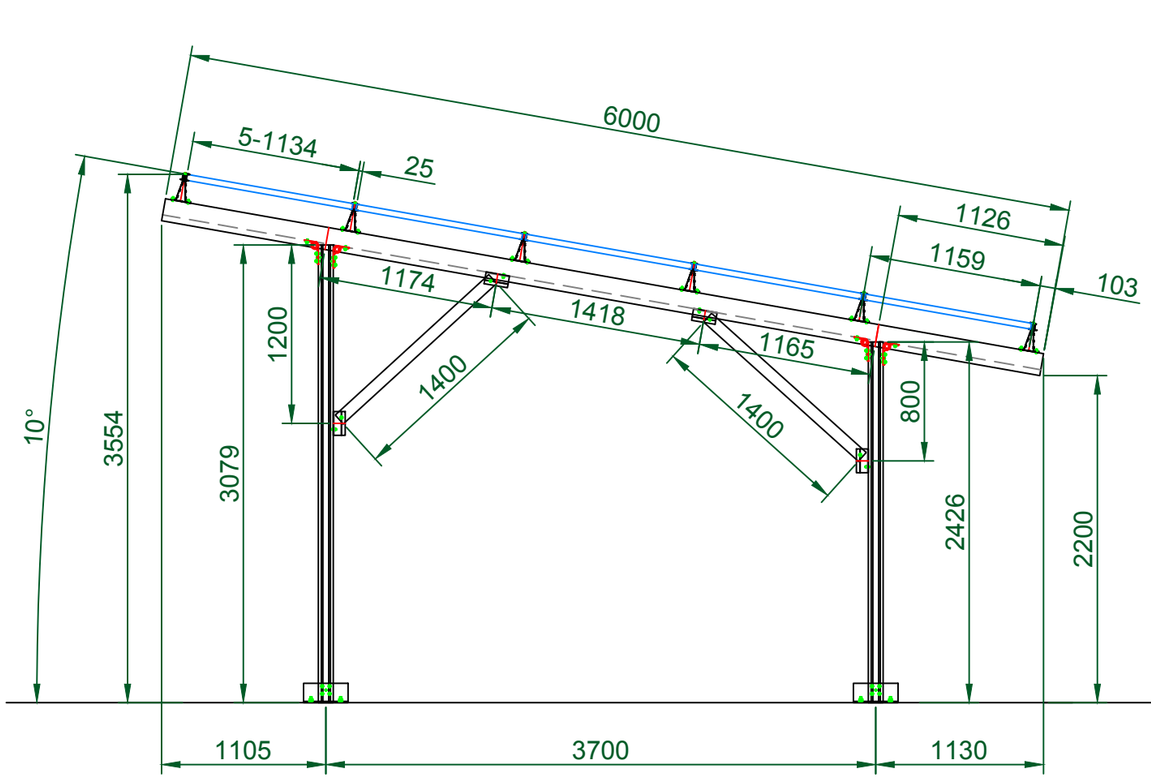

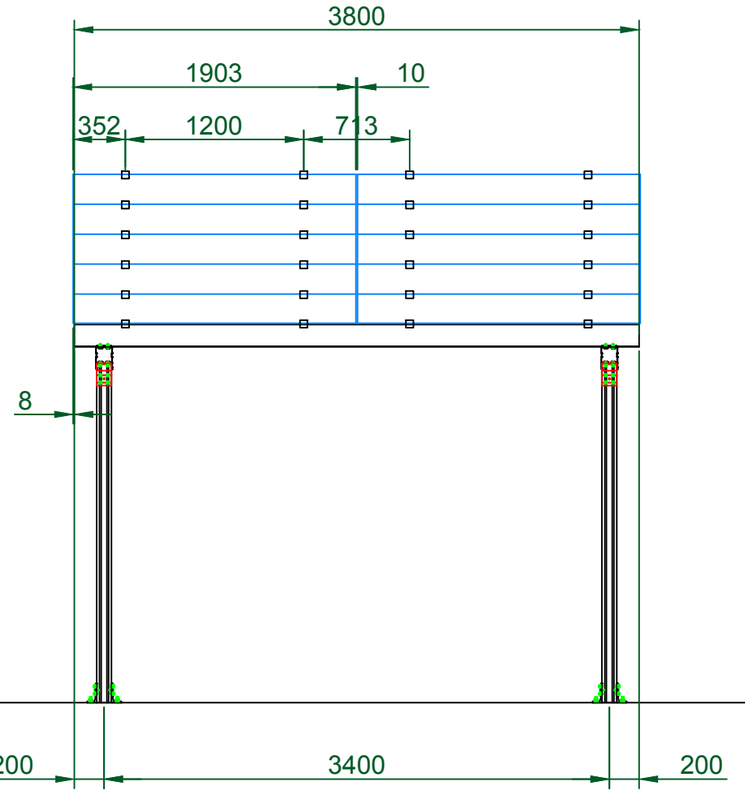

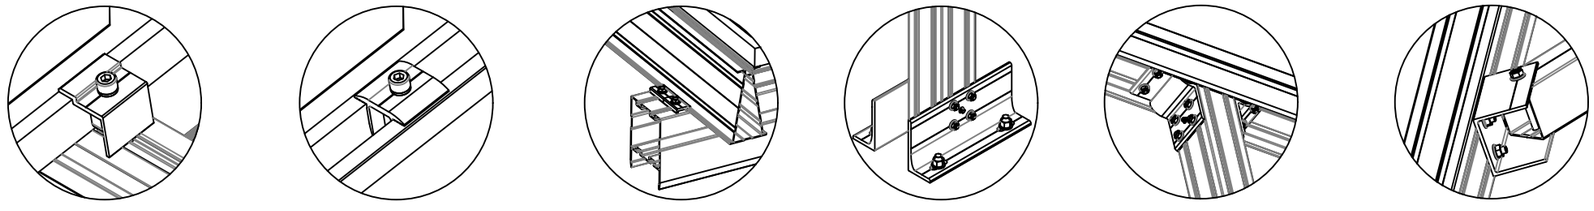

	Rysunek techniczny konstrukcji carport pod 2x5 modułów 1903×1134×30 mm.			
4	3	2	1	

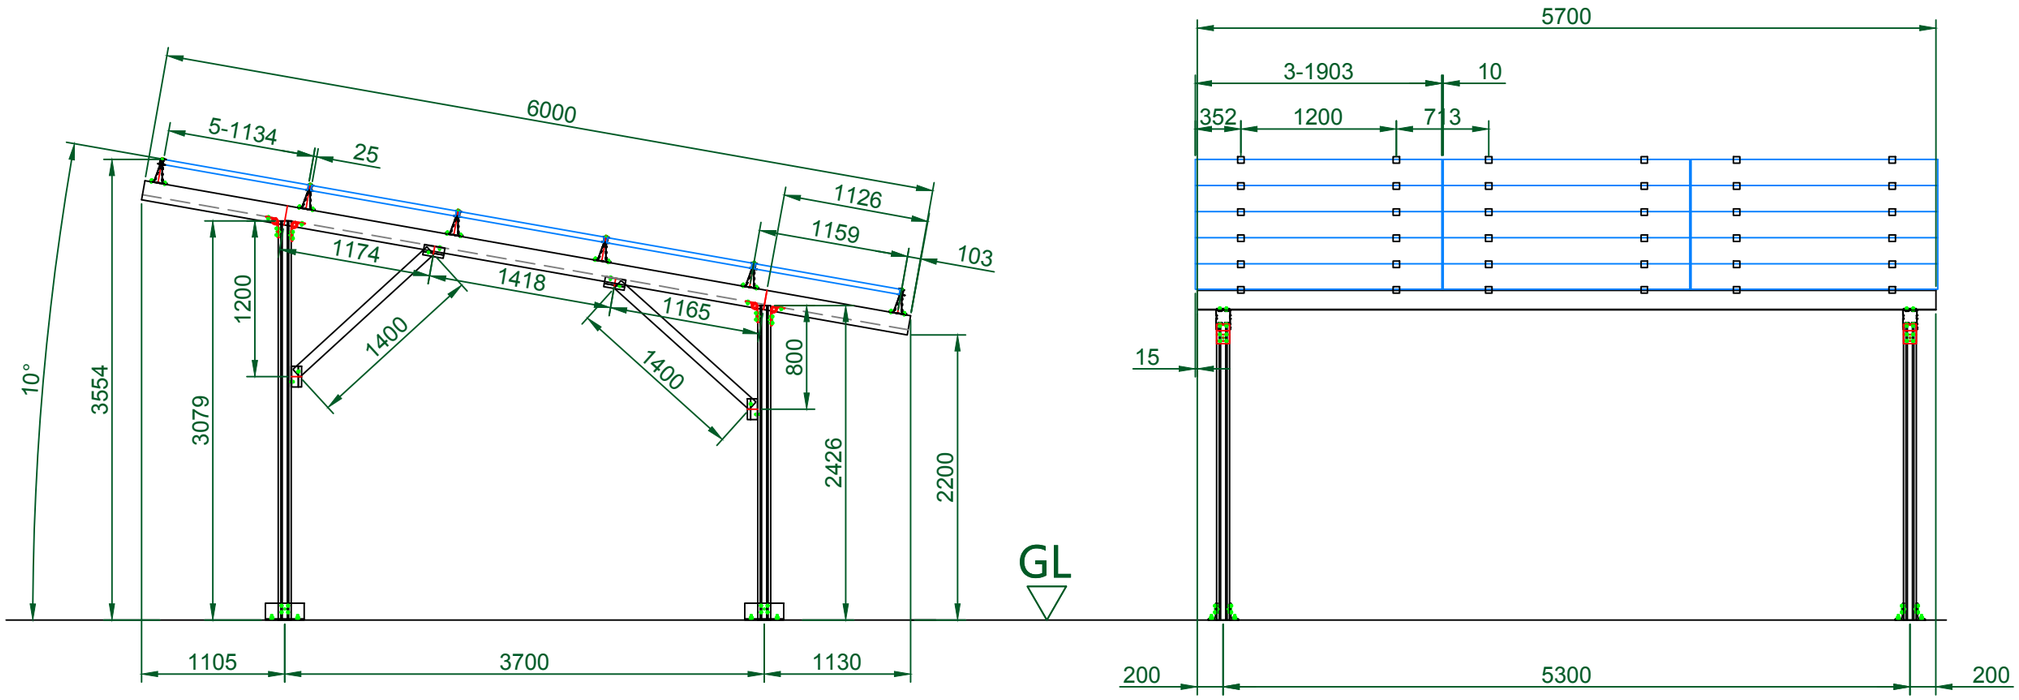

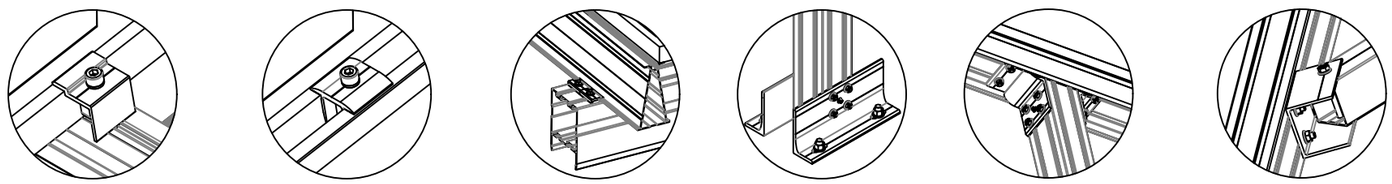

Rysunek techniczny konstrukcji
carport pod 3x5 modułów
1903×1134×30 mm.

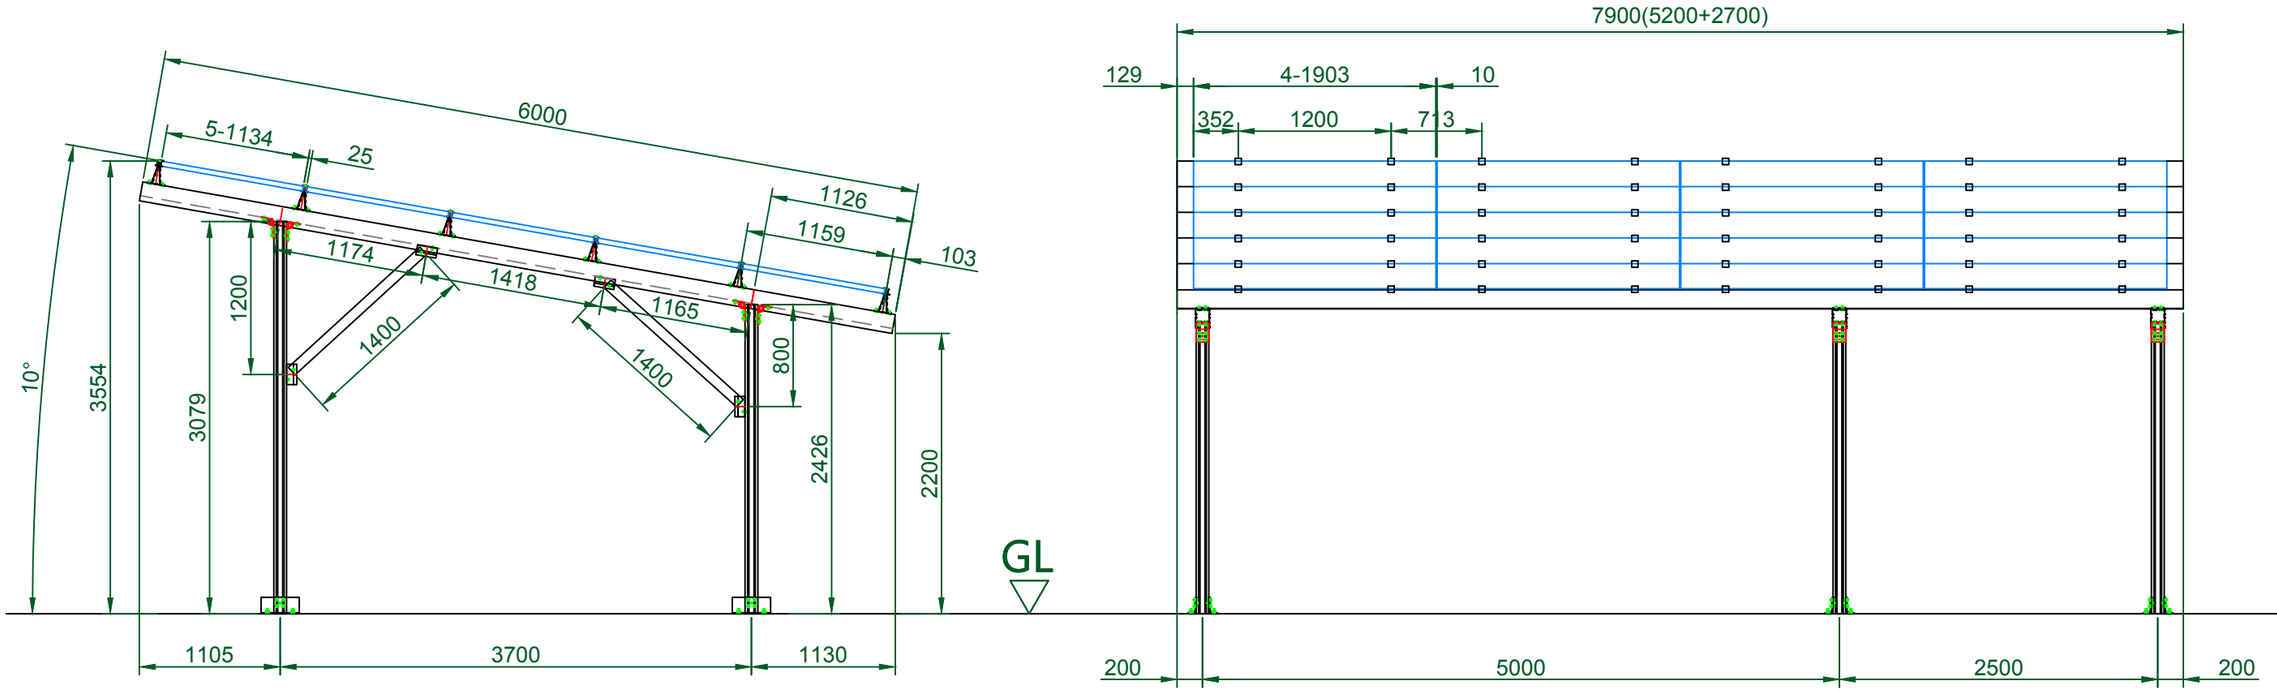

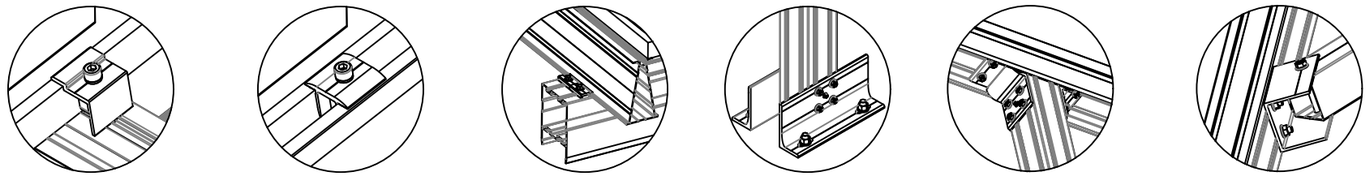

Rysunek techniczny konstrukcji
carport pod 4x5 modułów
1903×1134×30 mm.

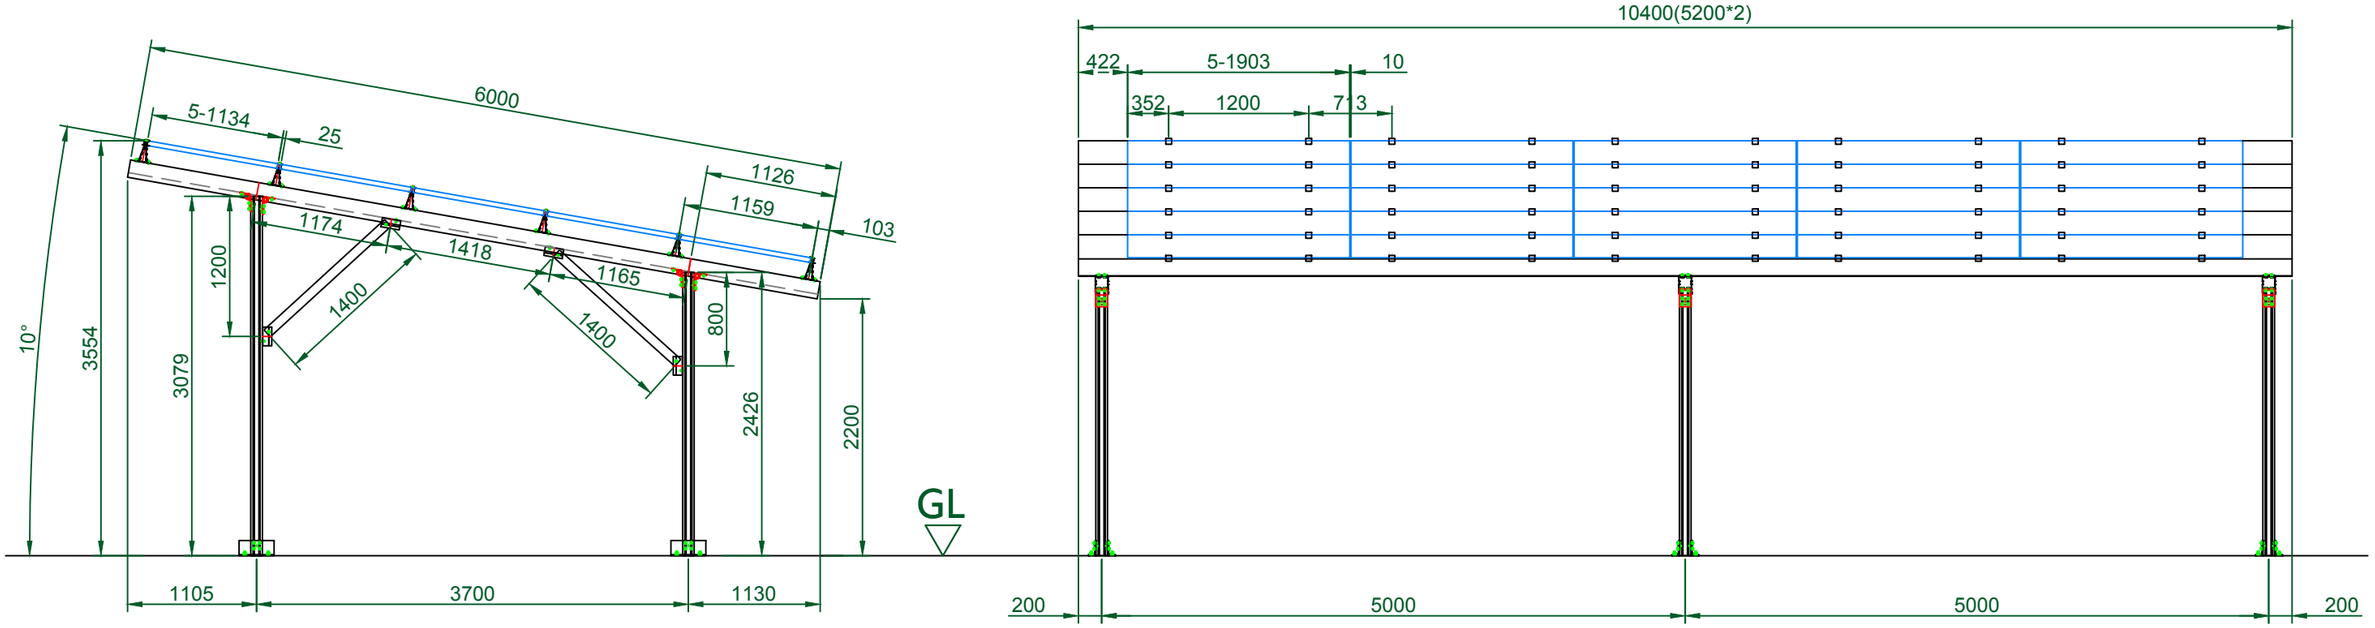

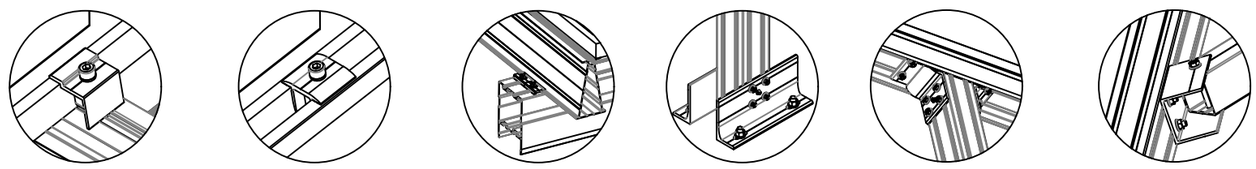

Rysunek techniczny konstrukcji
carport pod 5x5 modułów
1903×1134×30 mm.

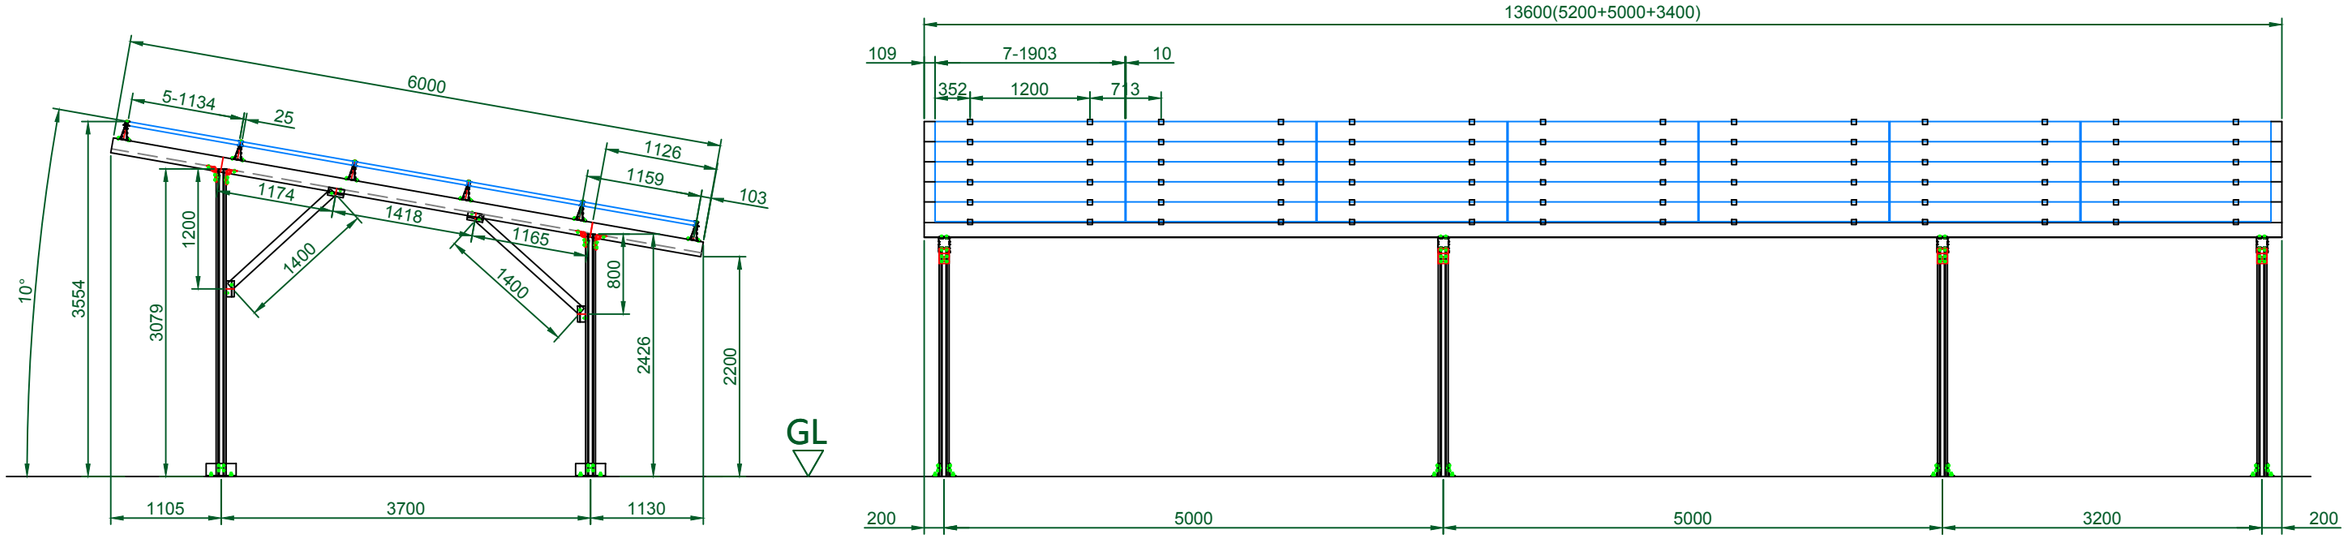

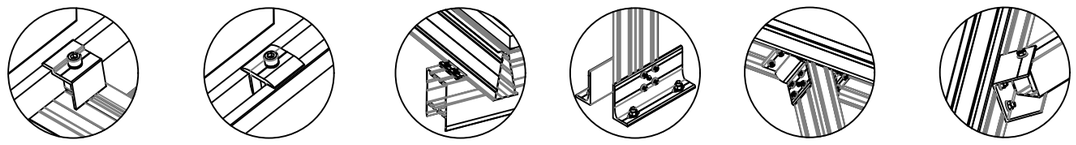

Rysunek techniczny konstrukcji
carport pod 7x5 modułów
1903×1134×30 mm.

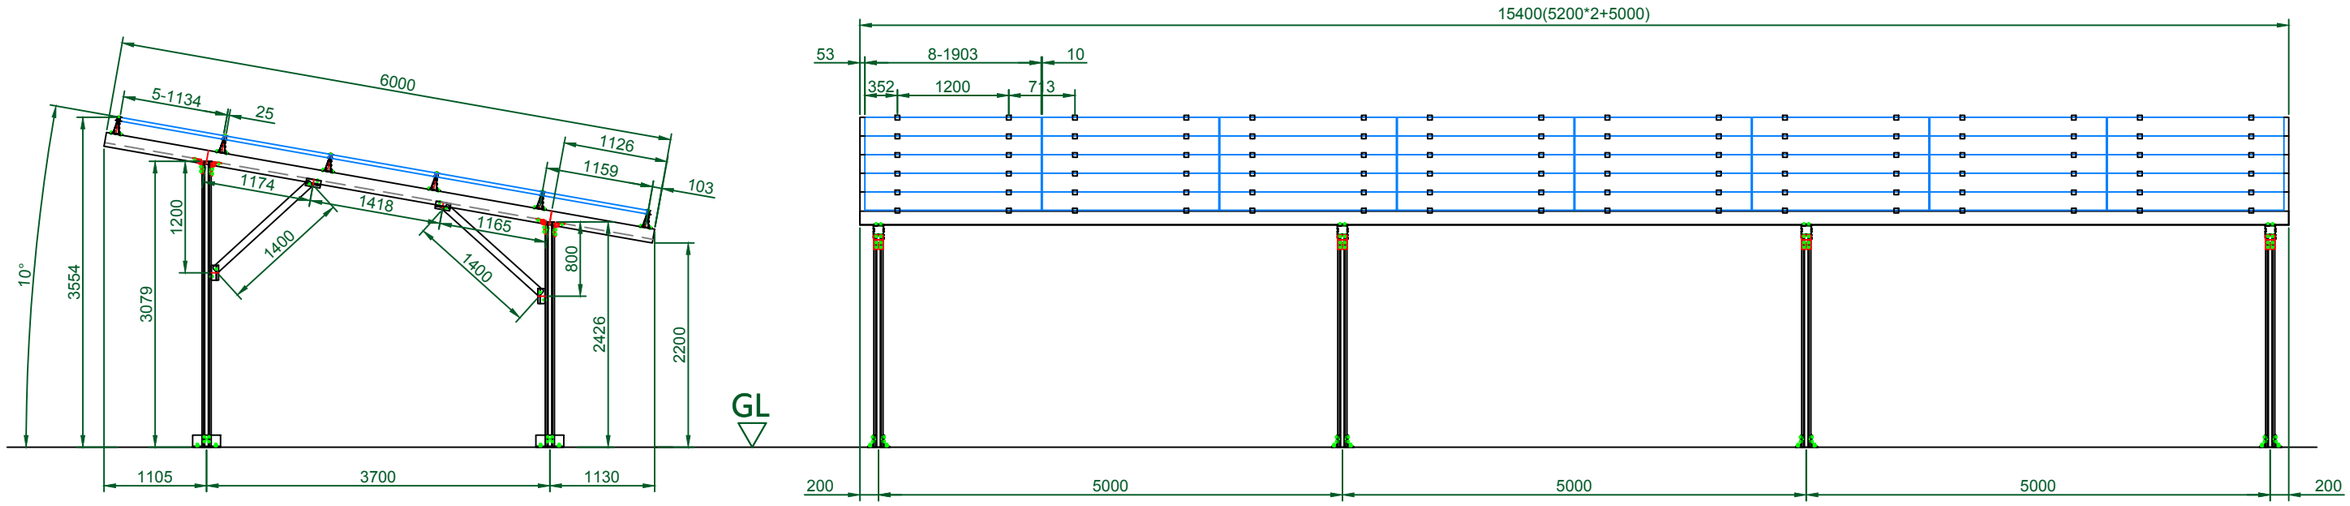

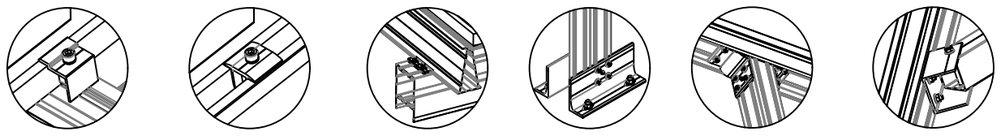

	Rysunek techniczny konstrukcji carport pod 8x5 modułów 1903×1134×30 mm.			